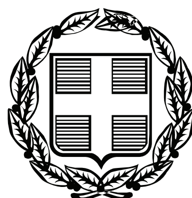


ΕΦΗΜΕΡΙΣ ΤΗΣ ΚΥΒΕΡΝΗΣΕΩΣ

ΤΗΣ ΕΛΛΗΝΙΚΗΣ ΔΗΜΟΚΡΑΤΙΑΣ

ΤΕΥΧΟΣ ΑΝΑΓΚΑΣΤΙΚΩΝ ΑΠΑΛΛΟΤΡΙΩΣΕΩΝ ΚΑΙ ΠΟΛΕΟΔΟΜΙΚΩΝ ΘΕΜΑΤΩΝ **Αρ. Φύλλου 273**

11 Ιουνίου 2009

ΠΕΡΙΕΧΟΜΕΝΑ

ΑΠΟΦΑΣΕΙΣ

ΔΙΟΡΘΩΣΕΙΣ ΣΦΑΛΜΑΤΩΝ

ΑΠΟΦΑΣΕΙΣ

Αριθμ. 7135 (1)

Χαρακτηρισμός της οδού Βόλου (τμήμα) στο Ο.Τ. 132 (περ. 87) του Δήμου Αθηναίων το οποίο περικλείεται από τις οδούς Φοινίκης, Δωδώνης, Χρηστομάνου και Δράμας ως νόμιμα προϋφισταμένης του έτους 1923.

Ο ΝΟΜΑΡΧΗΣ ΑΘΗΝΩΝ

Έχοντας υπόψη:

Α) Τις διατάξεις:

1. Του π.δ. 30/1996 (ΦΕΚ 21/τ.Α΄/1996) «Κώδικας Νομαρχιακής Αυτοδιοίκησης», όπως τροποποιήθηκε και ισχύει.

2. Τον Οργανισμό Εσωτερικής Οργάνωσης και Λειτουργίας των Υπηρεσιών της Νομαρχίας Αθηνών, όπως τροποποιήθηκε και ισχύει (ΦΕΚ 2144/τ.Β΄/15.10.2008).

3. Την υπ' αριθμ. 1/2.1.2009 απόφαση Νομάρχη Αθηνών «περί ορισμού Αντινομαρχών, κ.λπ.» (ΦΕΚ 31/τ.Β΄/14.1.2009).

4. Την υπ' αριθμ. 131/8.1.2009 απόφαση του Νομάρχη Αθηνών «περί εκχώρησης αρμοδιοτήτων στους Αντινομάρχες», όπως τροποποιήθηκε με την υπ' αριθμ. 2855/9.3.2009 απόφαση Νομάρχη Αθηνών (ΦΕΚ 460/τ.Β΄/13.3.2009).

5. Την υπ' αριθμ. 417/14.1.2009 απόφαση Νομάρχη Αθηνών «περί μεταβίβασης αρμοδιοτήτων» (ΦΕΚ 88/τ.Β΄/26.1.2009), όπως τροποποιήθηκε με την υπ' αριθμ. 3218/13.3.2009 απόφαση Νομάρχη Αθηνών (ΦΕΚ 519/τ.Β΄/20.3.2009).

6. Του από 17.7.1923 ν.δ/τος «περί σχεδίων πόλεων, κωμών και συνοικισμών του Κράτους και ανεγέρσεως αυτών», όπως τροποποιήθηκαν και συμπληρώθηκαν μεταγενέστερα.

Β) Την από 23.12.2008 αίτηση του Αθανασίου Κομσέλη με την οποίαν ζήτησε τον χαρακτηρισμό της οδού Βόλου (τμήμα), ως νόμιμα υφισταμένης πριν από το έτος 1923.

Γ) Τους παρακάτω αναφερόμενους τίτλους ιδιοκτησίας:

α) Με αριθμό 5988/1889 συμβόλαιο του Συμβολαιογράφου Αθηνών Πυθαγόρα Σφήκα.

β) Με αριθμό 560/1927 συμβόλαιο του Συμβολαιογράφου Αθηνών Δημητρίου Νικ. Δήμου.

γ) Με αριθμό 4774/1929 συμβόλαιο του Συμβολαιογράφου Αθηνών Δημ. Νικ. Δήμου.

δ) Με αριθμό 17429/1935 συμβόλαιο του Συμβολαιογράφου Αθηνών Κων/νου Ασπρομάλλη.

ε) Με αριθμό 3483/1937 συμβόλαιο του Συμβολαιογράφου Αθηνών Γάσπαρη Εμμ. Γονίδη.

ζ) Με αριθμό 4534/1939 συμβόλαιο του Συμβολαιογράφου Αθηνών Γάσπαρη Εμμ. Γονίδη.

η) Με αριθμό 4631/1939 συμβόλαιο του Συμβολαιογράφου Αθηνών Γάσπαρη Εμμ. Γονίδη.

θ) Με αριθμό 10278/1986 συμβόλαιο του Συμβολαιογράφου Αθηνών Διονυσίου Γερ. Ζαχαράτου.

ι) Με αριθμό 43642/2000 συμβόλαιο της Συμβολαιογράφου Αθηνών Ανδριανής Πασχίδου,

από τους οποίους προκύπτει ότι η οδός Βόλου υπάρχει πριν από το έτος 1923.

Δ) Το από Δεκέμβριο 2008 τοπογραφικό διάγραμμα σε κλ. 1:200 του Πολιτικού Μηχανικού Αναστασίου Τακόπουλου.

Ε) Το ισχύον ρυμοτομικό σχέδιο του Δήμου Αθηναίων (ΦΕΚ 292/1939) στο οποίο φαίνεται η υπόψη οδός στο

Ο.Τ. 132 (περ. 87) η οποία περικλείεται από τις οδούς Φοινίκης, Δωδώνης, Χρηστομάνου και Δράμας.

Ζ) Την υπ' αριθμ. Συν.5/πρ.2/13.5.2009 γνωμοδότηση του Συμβουλίου Χωροταξίας, Οικισμού και Περιβάλλοντος του Τομέα Κεντρικής Αθήνας της Νομαρχίας Αθηνών, μετά την υπ' αριθμ. 32035/08/28.4.2009 εισήγηση του Τμήματος Πολεοδομικού Σχεδιασμού της Διεύθυνσης Πολεοδομίας Τ.Κ.Α.

Η) Τα νόμιμα δικαιολογητικά που περιέχονται στο φάκελο.

Θ) Το γεγονός ότι με την παρούσα απόφαση δεν προκαλείται δαπάνη σε βάρος του κρατικού προϋπολογισμού και αυτού του οικείου Ο.Τ.Α., αποφασίζουμε:

1. Αναγνωρίζουμε την οδό Βόλου (τμήμα) στο Ο.Τ. 132 (περ.87) το οποίο περικλείεται από τις οδούς Φοινίκης, Δωδώνης, Χρηστομάνου και Δράμας του Δήμου Αθηναίων, με τα στοιχεία ΓΕΖΗΘΙΚΛΜΝΞΟΠΡΣΤΥΦΒ και φαίνεται στο τοπογραφικό διάγραμμα κλ. 1:200, από Δεκέμβριο 2008 του πολιτικού μηχανικού Αναστασίου Τακόπουλου, το οποίο προσκομίσθηκε από τον ίδιο και συνοδεύει την παρούσα εισήγηση, ως νόμιμα προϋφισταμένης του έτους 1923.

2. Τροποποιείται το εγκεκριμένο ρυμοτομικό σχέδιο με τον καθορισμό Ο.Γ. χωρίς την διαδικασία του άρθρου 3 του ν.δ/τος της 17.7.1923, όπως φαίνεται στο τοπογραφικό διάγραμμα κλ. 1:200.

3. Το πλάτος της οδού κυμαίνεται από 7,32μ. έως 8,10μ.

Η απόφαση αυτή ισχύει από τη δημοσίευσή της στην Εφημερίδα της Κυβερνήσεως.


Η απόφαση αυτή να δημοσιευθεί στην Εφημερίδα της Κυβερνήσεως.


Αθήνα, 1 Ιουνίου 2009

Η Αντινομάρχης
ΑΘΗΝΑ ΔΡΕΤΤΑ

ΕΘΝΙΚΟ ΤΥΠΟΓΡΑΦΕΙΟ

Για τεχνικούς λόγους στο σχεδιάγραμμα, έγινε σμίκρυνση, κατά ποσοστό 30%

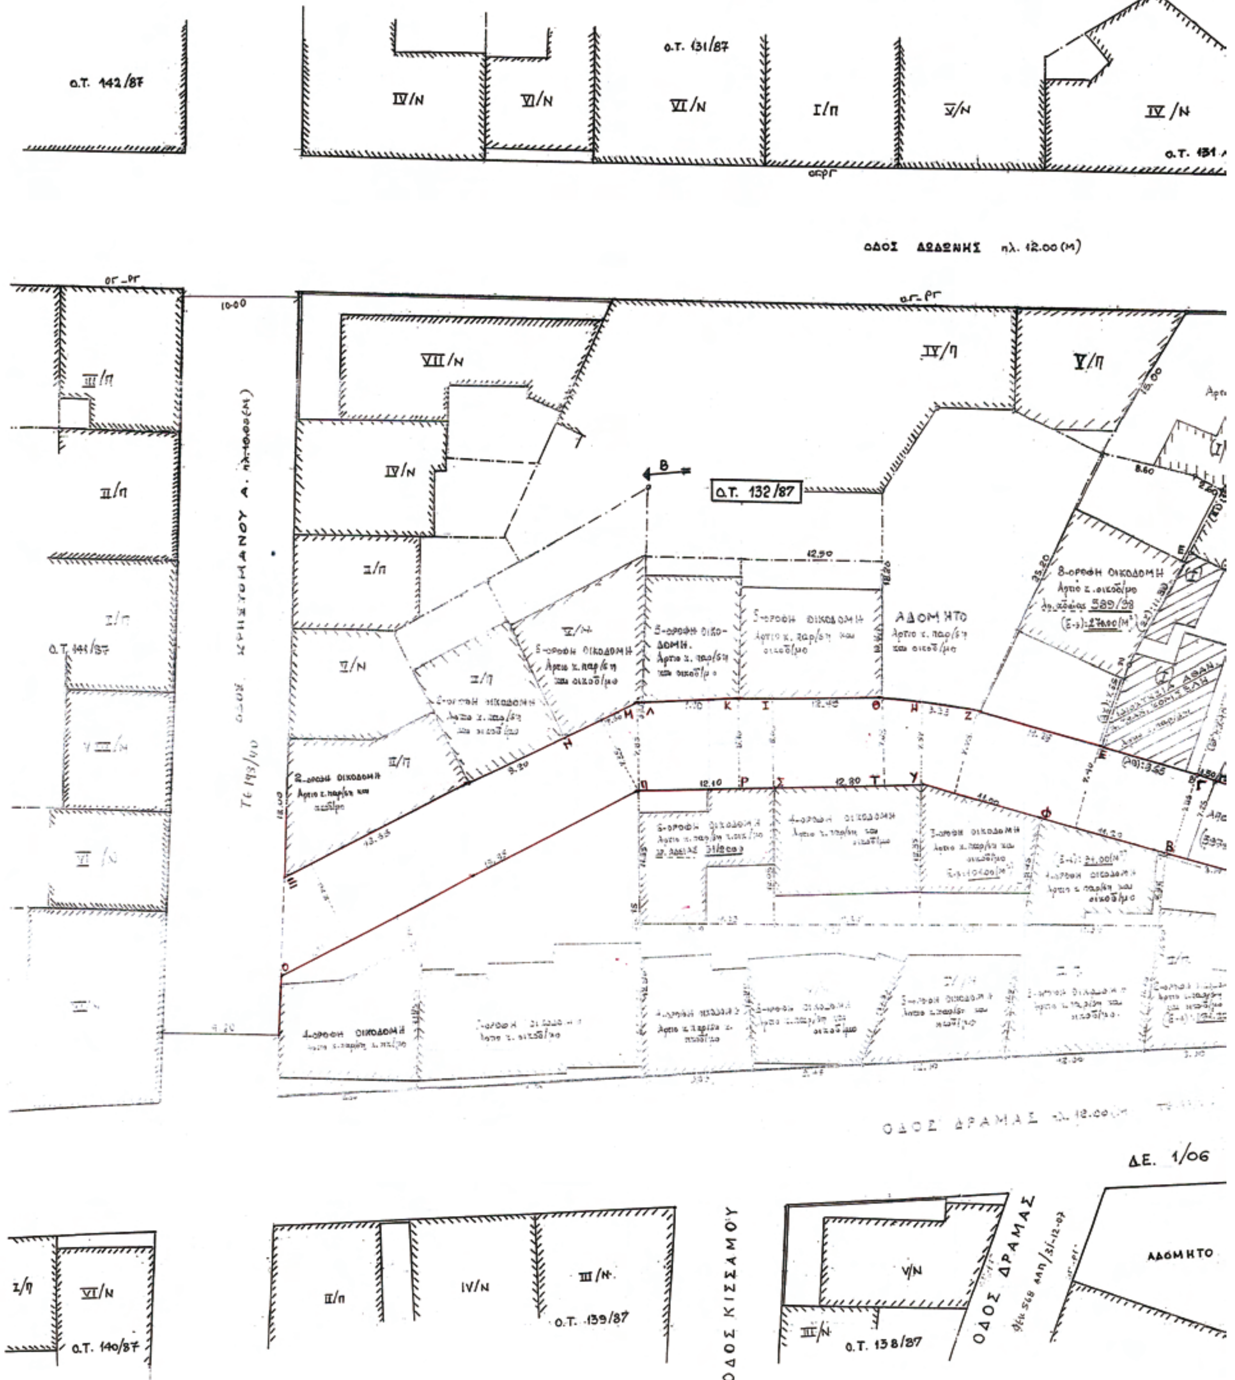

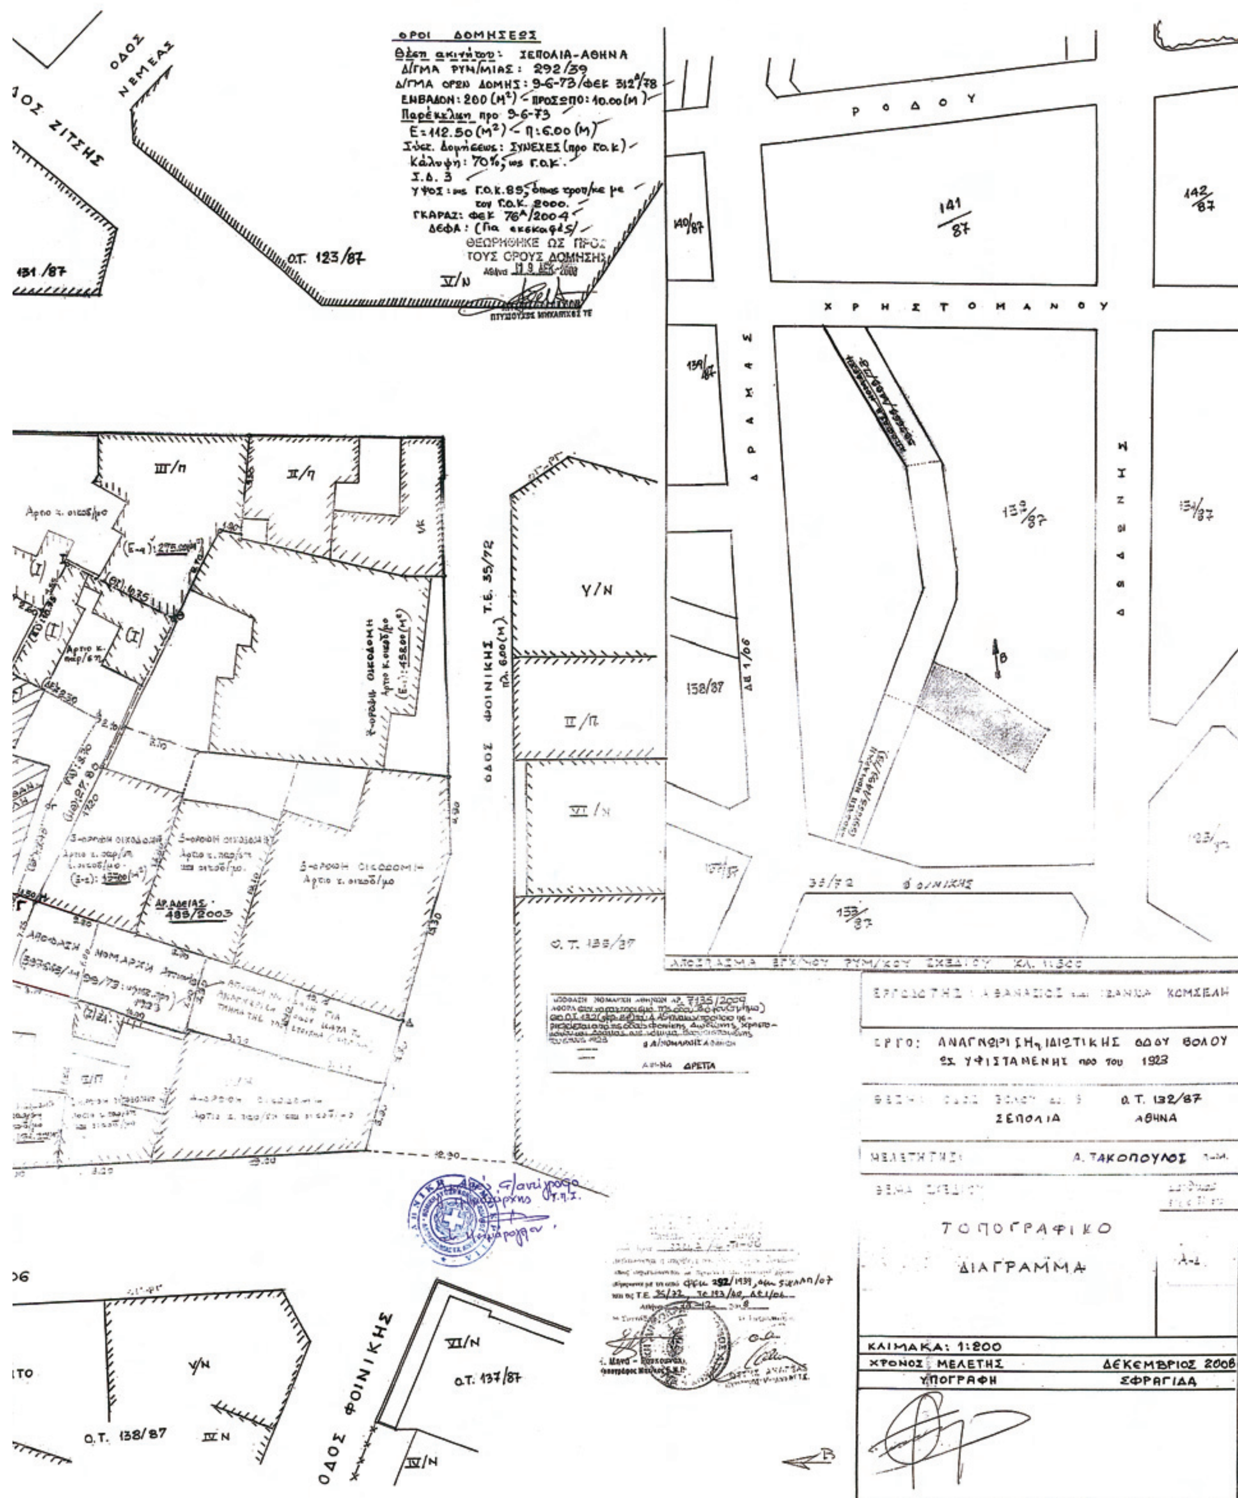
ΟΡΟΙ ΔΟΜΗΣΕΩΣ
Θέση ακινήτου: ΣΕΠΟΛΙΑ-ΑΘΗΝΑ
Δ/ΓΜΑ ΡΥΜ/ΜΙΑΣ: 292/39
Δ/ΓΜΑ ΟΡΩΝ ΔΟΜΗΣ: 9-6-73/ΦΕΚ 312Δ/78
ΕΜΒΑΔΟΝ: 200 (Μ2) - ΠΡΟΣΩΠΟ: 10.00 (Μ)
Παρέκκλιση προ 9-6-73
Ε=112.50 (Μ2) - Π: 6.00 (Μ)
Σύστ. δομήσεως: ΣΥΝΕΧΕΣ (προ Γ.Ο.Κ.)
Κάλυψη: 70%, ως Γ.Ο.Κ.
Σ.Δ. 3
ΥΨΟΣ: ως Γ.Ο.Κ. 85, όπως τροπ/κε με τον Γ.Ο.Κ. 2000.
ΓΚΑΡΑΖ: ΦΕΚ 76Δ/2004
ΔΕΦΑ: (Για εκσκαφές)
ΘΕΩΡΗΘΗΚΕ ΩΣ ΠΡΟΣ ΤΟΥΣ ΟΡΟΥΣ ΔΟΜΗΣΗΣ
ΟΔΟΣ ΝΕΜΕΑΣ
ΟΔΟΣ ΖΙΤΣΗΣ
Ο.Τ. 123/87
131/87
ΡΟΔΟΥ
ΧΡΗΣΤΟΜΑΝΟΥ
ΔΡΑΜΑΣ
ΔΙΑΣΤΗΣ
141/87
142/87
140/87
139/87
134/87
158/87
133/87
ΟΔΟΣ ΦΟΙΝΙΚΗΣ Τ.Ε. 35/72
Ο.Τ. 138/87
Ο.Τ. 137/87
ΑΠΟΣΠΑΣΜΑ ΕΓΚ/ΝΟΥ ΡΥΜ/ΚΟΥ ΣΧΕΔΙΟΥ ΚΛ. 1:500
ΕΡΓΟ: ΑΝΑΓΝΩΡΙΣΗ ΙΔΙΩΤΙΚΗΣ ΟΔΟΥ ΒΟΛΟΥ ΩΣ ΥΦΙΣΤΑΜΕΝΗΣ προ του 1923
Ο.Τ. 132/87
ΣΕΠΟΛΙΑ
ΑΘΗΝΑ
Α. ΤΑΚΟΠΟΥΛΟΣ
ΤΟΠΟΓΡΑΦΙΚΟ ΔΙΑΓΡΑΜΜΑ
ΚΛΙΜΑΚΑ: 1:200
ΧΡΟΝΟΣ ΜΕΛΕΤΗΣ ΔΕΚΕΜΒΡΙΟΣ 2008
ΥΠΟΓΡΑΦΗ
ΣΦΡΑΓΙΔΑ

Αριθμ. 1558 (2)

Χαρακτηρισμός οδού που συνδέει τους οικισμούς Λυγουριό και Σπηλεία (του Δ. Ασκληπιείου) ως κύριας δημοτικής.

Ο ΝΟΜΑΡΧΗΣ ΑΡΓΟΛΙΔΑΣ

Έχοντας υπόψη:

1. Τον εσωτερικό οργανισμό οργάνωσης και λειτουργίας της Νομαρχιακής Αυτοδιοίκησης Αργολίδας.

2. Τις διατάξεις του άρθρου 90 της «Κωδικοποίησης της νομοθεσίας για την Κυβέρνηση και τα Κυβερνητικά Όργανα» που κυρώθηκε με το άρθρο 1ο του π.δ. 63/2005 (ΦΕΚ 98/τ.Α΄/ 22.4.2005).

3. Το άρθρο 1 του π.δ. της 24.5.1985 (ΦΕΚ 270/τ.Δ΄/ 31.5.1985) «περί όρων και περιορισμών δόμησης εκτός σχεδίου πόλεων και οικισμών»

4. Τις υπ' αριθμ. 5122/21.10.2008 και 5123/21.10.2008 αιτήσεις των Ιωάννη Γεωργ. Γεώργα και Ευάγγελου Γεωργ. Γεώργα και τις υπ' αριθμ. 5569/14.11.2008 και 5570/14.11.2008 συμπληρωματικές αυτών με τις οποίες αιτούνται τον χαρακτηρισμό της οδού που συνδέει τον οικισμό Λυγουριού του Δ. Ασκληπιείου με τον οικισμό Σπηλεία του ίδιου Δήμου και που διέρχεται νότια των ιδιοκτησιών τους όπως δηλώνουν, ως κύριας και μοναδικής δημοτικής και το συνημμένο σε αυτές φάκελο που περιλαμβάνει:

- Τοπογραφικά διαγράμματα κλιμ. 1:500 της πολιτ. μηχ. Τ.Ε. Μαγδ. Μπούτση όπου αποτυπώνονται τα όμορα γήπεδα φερόμενων ιδιοκτητών Ιωάννη και Ευάγγελου Γεώργα με ενσωματωμένο απόσπασμα χάρτη Γ.Υ.Σ. όπου σημειώνεται από την ίδια μηχ/κό η υπόψη οδός που διέρχεται νότια των υπόψη γηπέδων.
- Την υπ' αριθμ. οικ. 4996/20.11.1987 (ΦΕΚ 1198/τ.Δ΄/ 15.12.1987) απόφαση του Νομάρχη Αργολίδας περί καθορισμού ορίων οικισμού Σπηλείας με το απόσπασμα χάρτη που τη συνοδεύει.
- Την υπ' αριθμ. 61/2008 απόφαση Δ.Σ. Ασκληπιείου με την οποία αποφασίζεται ο χαρακτηρισμός της εν λόγω οδού ως κύριας δημοτικής αφού είναι μοναδική του συνδέει τους οικισμούς Σπηλεία και Λυγουριό του Δήμου.

5. Την υπ' αριθμ. 5570/08/16.3.2009 θετική εισήγηση της Δ.Π.Χ.Π.

6. Το υπ' αριθμ. 114/1/9/30.3.2009 απόσπασμα πρακτικού Σ.Χ.Ο.Π. με το οποίο γνωμοδοτεί θετικά για τον υπόψη Χαρακτηρισμό, αποφασίζουμε:

Άρθρο 1

Χαρακτηρίζεται ως κύρια (και μοναδική) δημοτική η οδός που συνδέει τον οικισμό Λυγουριό του Δ. Ασκληπιείου με τον οικισμό Σπηλεία του ίδιου Δήμου όπως αυτή σημειώνεται με κόκκινο χρώμα στο σχετικό απόσπασμα χάρτη Γ.Υ.Σ. κλιμ. 1:5000 (αριθμ. φυλλ. 6388/7) που συνοδεύει την παρούσα απόφαση και αποτελεί αναπόσπαστο μέρος αυτής.

Άρθρο 2

Η ισχύς της παρούσας αρχίζει από τη δημοσίευσή της στην Εφημερίδα της Κυβερνήσεως.

Άρθρο 3


Από τις διατάξεις της παρούσας απόφασης δεν προκαλείται δαπάνη σε βάρος του κρατικού προϋπολογισμού.

Κατά της πράξης αυτής επιτρέπεται προσφυγή ενώπιον του Γενικού Γραμματέα Περιφέρειας Πελοποννήσου μόνο για παράβαση νόμου, μέσα σε αποκλειστική προθεσμία 30 ημερών από τη δημοσίευση, ή αν η απόφαση δεν δημοσιεύεται, από την κοινοποίηση ή, διαφορετικά, αφότου έλαβε γνώση, σύμφωνα με το ν. 2218/1994 (ΦΕΚ 90/τ.Α΄/13.6.1994).

Η απόφαση αυτή να δημοσιευθεί στην Εφημερίδα της Κυβερνήσεως.

Ναύπλιο, 1 Ιουνίου 2009

Ο Νομάρχης
ΒΑΣΙΛΗΣ ΣΩΤΗΡΟΠΟΥΛΟΣ

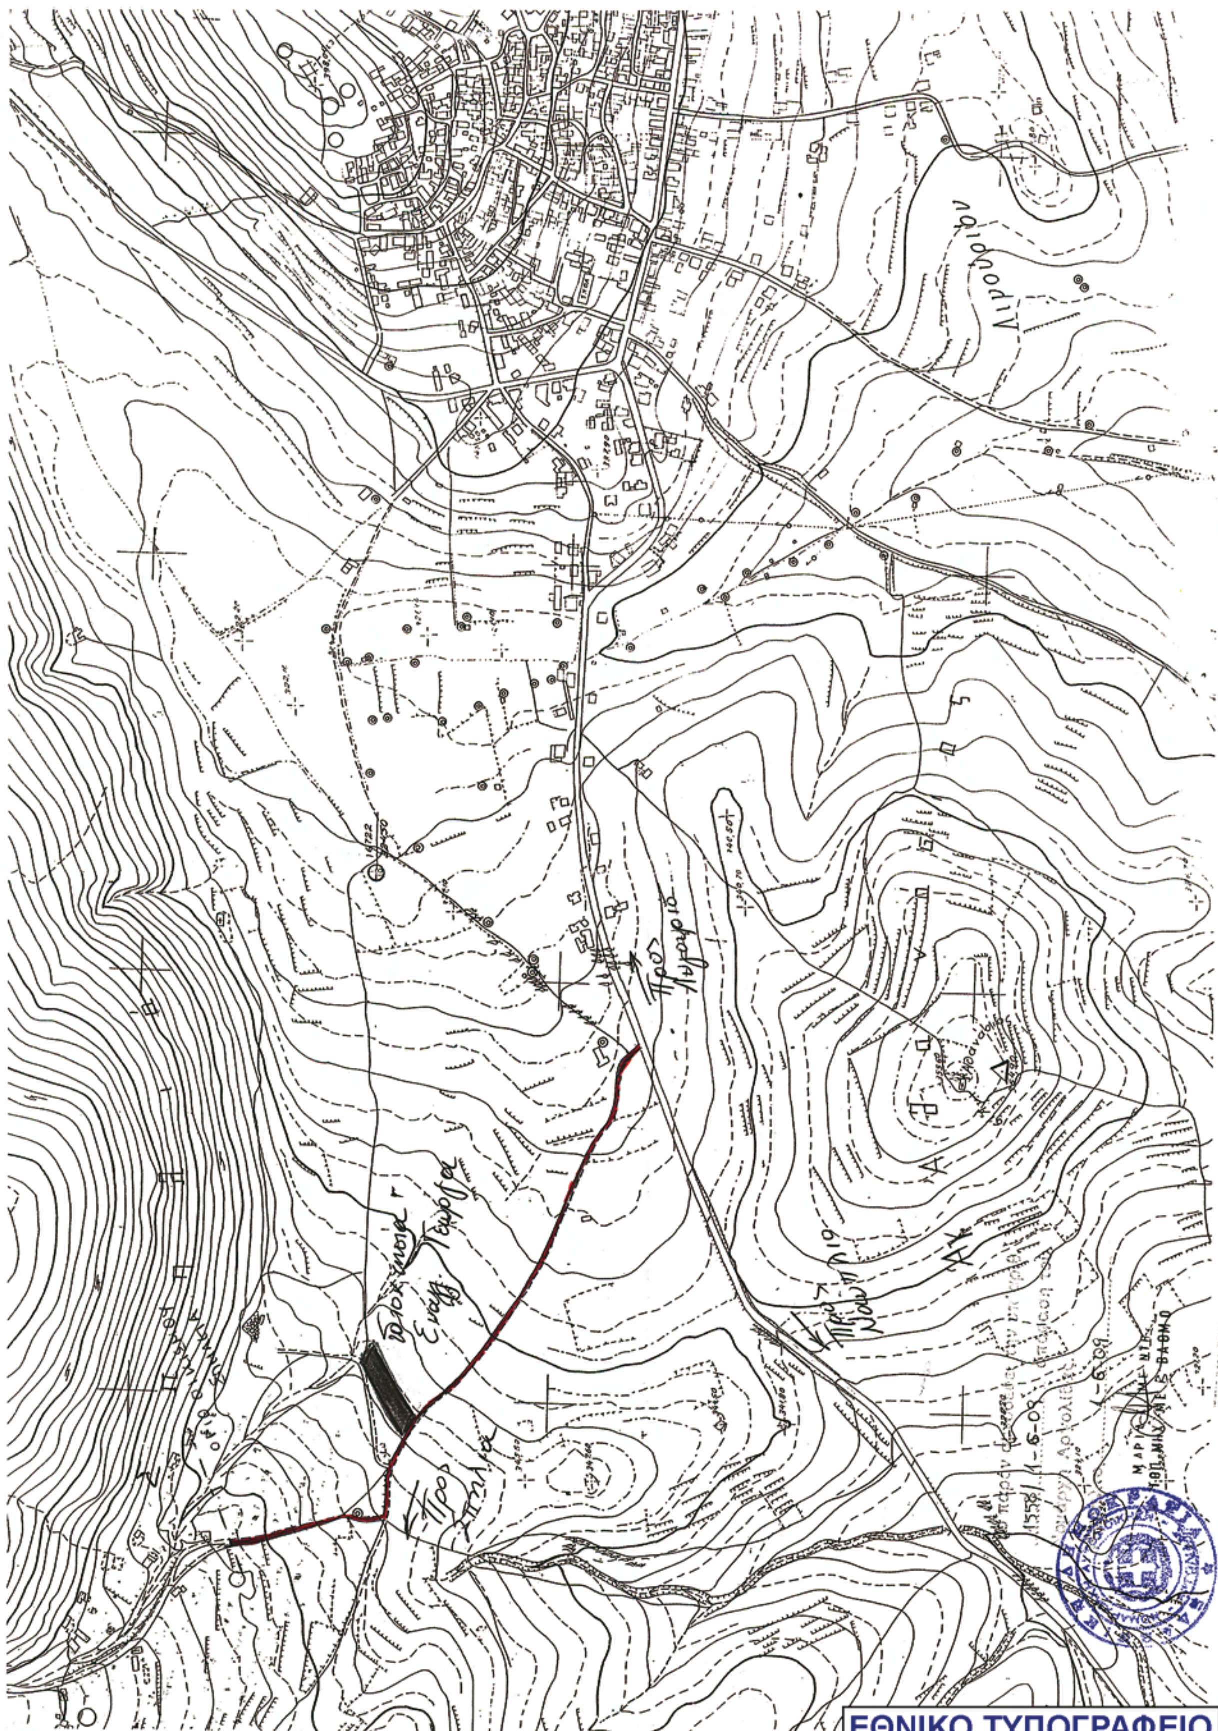

ΕΘΝΙΚΟ ΤΥΠΟΓΡΑΦΕΙΟ

Για τεχνικούς λόγους στο σχεδιάγραμμα, έγινε σμίκρυνση, κατά ποσοστό 55%

Αριθμ. 1623 (3)

Τυπική άρση απαλλοτρίωσης σε εφαρμογή της υπ' αριθμ. 113/2008 απόφασης του Διοικητικού Πρωτοδικείου Λιβαδειάς στην ιδιοκτησία του Θωμά Μπούρα που βρίσκεται εντός του ρυμοτομικού σχεδίου Διστόμου στο Ο.Τ. 2.

Ο ΝΟΜΑΡΧΗΣ ΒΟΙΩΤΙΑΣ

Έχοντας υπόψη:

1. Τις διατάξεις των ιδρυτικών Νόμων της Νομαρχιακής Αυτοδιοίκησης ν. 2218/1994 (ΦΕΚ 90/τ.Α΄/1994) και

2. Το ν. 2240/1994 (ΦΕΚ 153/τ.Α΄/1994).

3. Τις διατάξεις του π.δ. 30/1996 (ΦΕΚ 21/τ.Α΄/1996) «Κώδικας Νομαρχιακής Αυτοδιοίκησης» όπως τροποιήθηκε και ισχύει σήμερα.

4. Τον ισχύοντα Οργανισμό Εσωτερικής Λειτουργίας και Οργάνωσης των υπηρεσιών της Νομαρχίας Βοιωτίας (ΦΕΚ 667/τ.Β΄/10.5.2004).

5. Την υπ' αριθμ. οικ.111/19.1.2009 (ΦΕΚ 124/τ.Β΄/27.1.2009) απόφαση του Νομάρχη Βοιωτίας «Περί μεταβίβασης μέρους αρμοδιοτήτων του Νομάρχη στους Αντινομάρχες και εκχώρηση μέρους αρμοδιοτήτων στους Προϊσταμένους των Διευθύνσεων των τμημάτων και λοιπούς υπαλλήλους της Ν.Α. Βοιωτίας».

6. Την υπ' αριθμ. 460/13.2.2009 απόφαση του Νομάρχη Βοιωτίας (ΦΕΚ 70/τ. ΥΟΔΔ/23.2.2009) περί προσλήψεως Γενικού Γραμματέα της Ν.Α. Βοιωτίας.

7. Τις διατάξεις του άρθρου 29Α του ν. 2831/2000 (ΦΕΚ 140/τ.Α΄/2000) όπως αντικαταστάθηκαν από το άρθρο 10 του ν. 3044/26.8.2002 (ΦΕΚ 197/τ.Α΄/2002) περί Ασκήσεως αρμοδιοτήτων πολεοδομικού σχεδιασμού χρηματικές προκαταβολές από τους ιδιοκτήτες των περιοχών που πρόκειται να ενταχθούν στα ρυμοτομικά σχέδια.

8. Το ν. 1032/1980 (ΦΕΚ 57/τ.Α΄/1980) περί σύστασης Υ.Χ.Ο.Π.

9. Τα άρθρα 21 και 22 του π.δ. 63/2005 (ΦΕΚ 98/τ.Α΄/22.4.2005) Κωδικοποίηση της Νομοθεσίας για την Κυβέρνηση και τα Κυβερνητικά όργανα.

10. Τις διατάξεις των άρθρων 31 μέχρι 38 και 42 μέχρι 48 του από 17.7.1923 ν.δ/τος περί σχεδίων πόλεων και κωμοπόλεων όπως μέχρι σήμερα τροποποιήθηκαν και συμπληρώθηκαν καθώς και κάθε άλλη σχετική διάταξη.

11. Τις διατάξεις του άρθρου 21 του ν.δ/τος της 3.4.1929 περί ΓΟΚ (ΦΕΚ 115/τ.Α΄/22.4.1929) που διατηρήθηκαν με το άρθρο 31 παρ. 3 του ν. 1577/1985 περί ΓΟΚ.

12. Τις διατάξεις των 1/61, 8/75, 84/00 43511/161/88 και της 29454/03 εγκυκλίων του Υ.ΠΕ.ΧΩ.Δ.Ε.

13. Την υπ' αριθμ. 6/5.5.2006 Εγκύκλιο του Υ.ΠΕ.ΧΩ.Δ.Ε. περί αρμοδιοτήτων Πολεοδομικού Σχεδιασμού.

14. Την υπ' αριθμ. 36642/20.6.1972 (ΦΕΚ 156/τ.Δ΄/7.7.1972) απόφαση του Νομάρχη περί εγκρίσεως σχεδίου και καθορισμού όρων δόμησης πόλης Διστόμου Νομού Βοιωτίας.

15. Την υπ' αριθμ. 734/27.5.1980 (ΦΕΚ 351/τ.Δ΄/16.6.1980) απόφαση του Νομάρχη περί καθορισμού όρων και περιορισμών δόμησης του ρυμοτομικού σχεδίου πόλης Διστόμου Νομού Βοιωτίας.

16. Την υπ' αριθμ. 5010/21.12.1983 απόφαση του Νομάρχη περί επανεγκρίσεως του ρυμοτομικού σχεδίου Διστόμου.

17. Την υπ' αριθμ. 1113/2008 απόφαση του Διοικητικού Πρωτοδικείου Λιβαδειάς η οποία ακυρώνει την άρνηση της Διοίκησης για την άρση απαλλοτρίωσης λόγω παρελεύσεως ευλόγου χρόνου και αναπέμπει την υπόθεση στη Διοίκηση για να προβεί στις οφειλόμενες νόμιμες ενέργειες.

18. Την από 2.4.2009 εισήγηση προς το Συμβούλιο Χ.Ο.Π. του Νομού Βοιωτίας.

19. Το υπ' αριθμ. 1/2.4.2009, πρακτικό (θέμα 5ο) γνωμοδότησης του Συμβουλίου Χ.Ο.Π. του Νομού Βοιωτίας, αποφασίζουμε:

1. Εγκρίνουμε την τυπική άρση απαλλοτρίωσης στην ιδιοκτησία Θωμά Μπούρα που βρίσκεται εντός του ρυμοτομικού σχεδίου Διστόμου στο Ο.Τ. 2 σε συμμόρφωση της υπ' αριθμ. 113/2008 απόφασης του Διοικητικού Πρωτοδικείου Λιβαδειάς.

2. Από τις διατάξεις της παρούσας απόφασης δεν προκαλείται δαπάνη σε βάρος του κρατικού προϋπολογισμού και του προϋπολογισμού του Δήμου Διστόμου.

3. Κατά της παρούσης απόφασης επιτρέπεται σύμφωνα με το ν. 2218/1994 άρθρο 18 παρ. 12 της Νομαρχιακής Αυτοδιοίκησης Βοιωτίας η υποβολή προσφυγής προς την Περιφέρεια Στερεάς Ελλάδας για παράβαση Νόμου εντός 30 ημερών από την κοινοποίησή της.

Η απόφαση αυτή να δημοσιευθεί στην Εφημερίδα της Κυβερνήσεως.

Λιβαδειά, 18 Μαΐου 2009

Η Αντινομάρχης
ΦΑΝΗ ΠΑΠΑΘΩΜΑ

ΔΙΟΡΘΩΣΕΙΣ ΣΦΑΛΜΑΤΩΝ

(4)

Στο ΦΕΚ 250/τ.ΑΑΠ/1.6.2009 της Εφημερίδας της Κυβερνήσεως, δημοσιεύθηκε το υπ' αριθμ. Δ12δ/0/36913/22.5.2009 έγγραφο από παραδρομή αναφέρεται ως γραμμάτιο παρακαταθήκης το Νο: «...12665/21.5.2009...», αντί του ορθού «...12420/21.5.2009...».

(Από το Υπουργείο Περιβάλλοντος,
Χωροταξίας και Δημοσίων Έργων)

ΕΘΝΙΚΟ ΤΥΠΟΓΡΑΦΕΙΟ
ΕΦΗΜΕΡΙΣ ΤΗΣ ΚΥΒΕΡΝΗΣΕΩΣ

ΠΕΡΙΦΕΡΕΙΑΚΑ ΓΡΑΦΕΙΑ ΠΩΛΗΣΗΣ Φ.Ε.Κ.

ΘΕΣΣΑΛΟΝΙΚΗ - Βασ. Όλγας 227 **23104 23956**
ΠΕΙΡΑΙΑΣ - Ευριπίδου 63 **210 4135228**
ΠΑΤΡΑ - Κορίνθου 327 **2610 638109**
ΙΩΑΝΝΙΝΑ - Διοικητήριο **26510 87215**
ΚΟΜΟΤΗΝΗ - Δημοκρατίας 1 **25310 22858**
ΛΑΡΙΣΑ - Διοικητήριο **2410 597449**
ΚΕΡΚΥΡΑ - Σαμαρά 13 **26610 89122**
ΗΡΑΚΛΕΙΟ - Πεδιάδος 2 **2810 300781**
ΜΥΤΙΛΗΝΗ - Πλ. Κωνσταντινουπόλεως 1 **22510 46654**

ΤΙΜΗ ΠΩΛΗΣΗΣ ΦΥΛΛΩΝ ΤΗΣ ΕΦΗΜΕΡΙΔΟΣ ΤΗΣ ΚΥΒΕΡΝΗΣΕΩΣ

Σε έντυπη μορφή

- Για τα Φ.Ε.Κ. από 1 μέχρι 16 σελίδες σε 1 €, προσαυξανόμενη κατά 0,20 € για κάθε επιπλέον οκτασέλιδο ή μέρος αυτού.
- Για τα φωτοαντίγραφα Φ.Ε.Κ. σε 0,15 € ανά σελίδα.

Σε μορφή DVD/CD

Τεύχος	Ετήσια έκδοση	Τριμηνιαία έκδοση	Μηνιαία έκδοση
Α΄	150 €	40 €	15 €
Β΄	300 €	80 €	30 €
Γ΄	50 €	-	-
Υ.Ο.Δ.Δ.	50 €	-	-
Δ΄	110 €	30 €	-

Τεύχος	Ετήσια έκδοση	Τριμηνιαία έκδοση	Μηνιαία έκδοση
Α.Α.Π.	110 €	30 €	-
Ε.Β.Ι.	100 €	-	-
Α.Ε.Δ.	5 €	-	-
Δ.Δ.Σ.	200 €	-	20 €
Α.Ε. - Ε.Π.Ε. και Γ.Ε.ΜΗ.	-	-	100 €

- Η τιμή πώλησης μεμονωμένων Φ.Ε.Κ. σε μορφή cd-rom από εκείνα που διατίθενται σε ψηφιακή μορφή και μέχρι 100 σελίδες, σε 5 € προσαυξανόμενη κατά 1 € ανά 50 σελίδες.
- Η τιμή πώλησης σε μορφή cd-rom/dvd, δημοσιευμάτων μιας εταιρείας στο τεύχος Α.Ε.-Ε.Π.Ε. και Γ.Ε.ΜΗ. σε 5 € ανά έτος.

ΠΑΡΑΓΓΕΛΙΑ ΚΑΙ ΑΠΟΣΤΟΛΗ Φ.Ε.Κ.: Τηλεφωνικά: 210 4071010 - fax: 210 4071010 - internet: http://www.et.gr

ΕΤΗΣΙΕΣ ΣΥΝΔΡΟΜΕΣ Φ.Ε.Κ.

Τεύχος	Έντυπη μορφή	Ψηφιακή Μορφή
Α΄	225 €	190 €
Β΄	320 €	225 €
Γ΄	65 €	Δωρεάν
Υ.Ο.Δ.Δ.	65 €	Δωρεάν
Δ΄	160 €	80 €
Α.Α.Π.	160 €	80 €
Ε.Β.Ι.	65 €	33 €

Τεύχος	Έντυπη μορφή	Ψηφιακή Μορφή
Α.Ε.Δ.	10 €	Δωρεάν
Α.Ε. - Ε.Π.Ε. και Γ.Ε.ΜΗ.	2.250 €	645 €
Δ.Δ.Σ.	225 €	95 €
Α.Σ.Ε.Π.	70€	Δωρεάν
Ο.Π.Κ.	-	Δωρεάν
Α΄+ Β΄+ Δ΄ + Α.Α.Π.	-	450 €

- Το τεύχος Α.Σ.Ε.Π. (έντυπη μορφή) θα αποστέλλεται σε συνδρομητές ταχυδρομικά, με την επιβάρυνση των 70 €, ποσό το οποίο αφορά τα ταχυδρομικά έξοδα.
- Για την παροχή πρόσβασης μέσω διαδικτύου σε Φ.Ε.Κ. προηγουμένων ετών και συγκεκριμένα στα τεύχη: **α)** Α, Β, Δ, Α.Α.Π., Ε.Β.Ι. και Δ.Δ.Σ., η τιμή προσαυξάνεται, πέραν του ποσού της ετήσιας συνδρομής του 2007, κατά 40 € ανά έτος και ανά τεύχος και **β)** για το τεύχος Α.Ε.-Ε.Π.Ε. & Γ.Ε.ΜΗ., κατά 60 € ανά έτος παλαιότητας.

* Η καταβολή γίνεται σε όλες τις Δημόσιες Οικονομικές Υπηρεσίες (Δ.Ο.Υ.). Το πρωτότυπο διπλότυπο (έγγραφο αριθμ. πρωτ. 9067/28.2.2005 2η Υπηρεσία Επιτρόπου Ελεγκτικού Συνεδρίου) με φροντίδα των ενδιαφερομένων, πρέπει να αποστέλλεται ή να κατατίθεται στο Εθνικό Τυπογραφείο (Καποδιστρίου 34, Τ.Κ. 104 32 Αθήνα).
* Σημειώνεται ότι φωτοαντίγραφα διπλοτύπων, ταχυδρομικές Επιταγές για την εξόφληση της συνδρομής, δεν γίνονται δεκτά και θα επιστρέφονται.
* Οι οργανισμοί τοπικής αυτοδιοίκησης, τα νομικά πρόσωπα δημοσίου δικαίου, τα μέλη της Ένωσης Ιδιοκτητών Ημερησίου Τύπου Αθηνών και Επαρχίας, οι τηλεοπτικοί και ραδιοφωνικοί σταθμοί, η Ε.Σ.Η.Ε.Α., τα τριτοβάθμια συνδικαλιστικά Όργανα και οι τριτοβάθμιες επαγγελματικές ενώσεις δικαιούνται έκπτωσης πενήντα τοις εκατό (50%) επί της ετήσιας συνδρομής (τρέχον έτος + παλαιότητα).
* Το ποσό υπέρ Τ.Α.Π.Ε.Τ. [5% επί του ποσού συνδρομής (τρέχον έτος + παλαιότητα)], καταβάλλεται ολόκληρο (Κ.Α.Ε. 3512) και υπολογίζεται πριν την έκπτωση.
* Στην Ταχυδρομική συνδρομή του τεύχους Α.Σ.Ε.Π. δεν γίνεται έκπτωση.

Πληροφορίες για δημοσιεύματα που καταχωρούνται στα Φ.Ε.Κ. στο τηλ.: 210 5279000.
Φωτοαντίγραφα παλαιών Φ.Ε.Κ.: Μάρνη 8 τηλ.: 210 8220885, 210 8222924, 210 5279050.
Οι πολίτες έχουν τη δυνατότητα ελεύθερης ανάγνωσης των δημοσιευμάτων που καταχωρούνται σε όλα τα τεύχη της Εφημερίδας της Κυβερνήσεως πλην εκείνων που καταχωρούνται στο τεύχος Α.Ε.-Ε.Π.Ε και Γ.Ε.ΜΗ., από την ιστοσελίδα του Εθνικού Τυπογραφείου (www.et.gr).

Οι υπηρεσίες εξυπηρέτησης πολιτών λειτουργούν καθημερινά από 08:00 μέχρι 13:00



ΑΠΟ ΤΟ ΕΘΝΙΚΟ ΤΥΠΟΓΡΑΦΕΙΟ
ΚΑΠΟΔΙΣΤΡΙΟΥ 34 * ΑΘΗΝΑ 104 32 * ΤΗΛ. 210 52 79 000 * FAX 210 52 21 004
ΗΛΕΚΤΡΟΝΙΚΗ ΔΙΕΥΘΥΝΣΗ: http://www.et.gr – e-mail: webmaster.et@et.gr